



PERMIS D'AMENAGER

Lotissement " La Schwemm "

67370 SCHNERSHEIM - Rue des Forgerons

PA1

Plan de situation

URBAVITA


Bureau d'études infrastructure, aménagement & urbanisme
 129 route de Strasbourg - 67600 SELESTAT
 Tel : +33 (0)6.98.21.58.71

SAS au capital de 1000€
 RCS de COLMAR - SIRET 750 680 15900019

Indice	Date	Réalisé par	Objet de la modification
A	07.01.2015	ZIMMERMANN S.	Version initiale

Affaire N° : 67-SCHN_2014-001

Ech : Sans

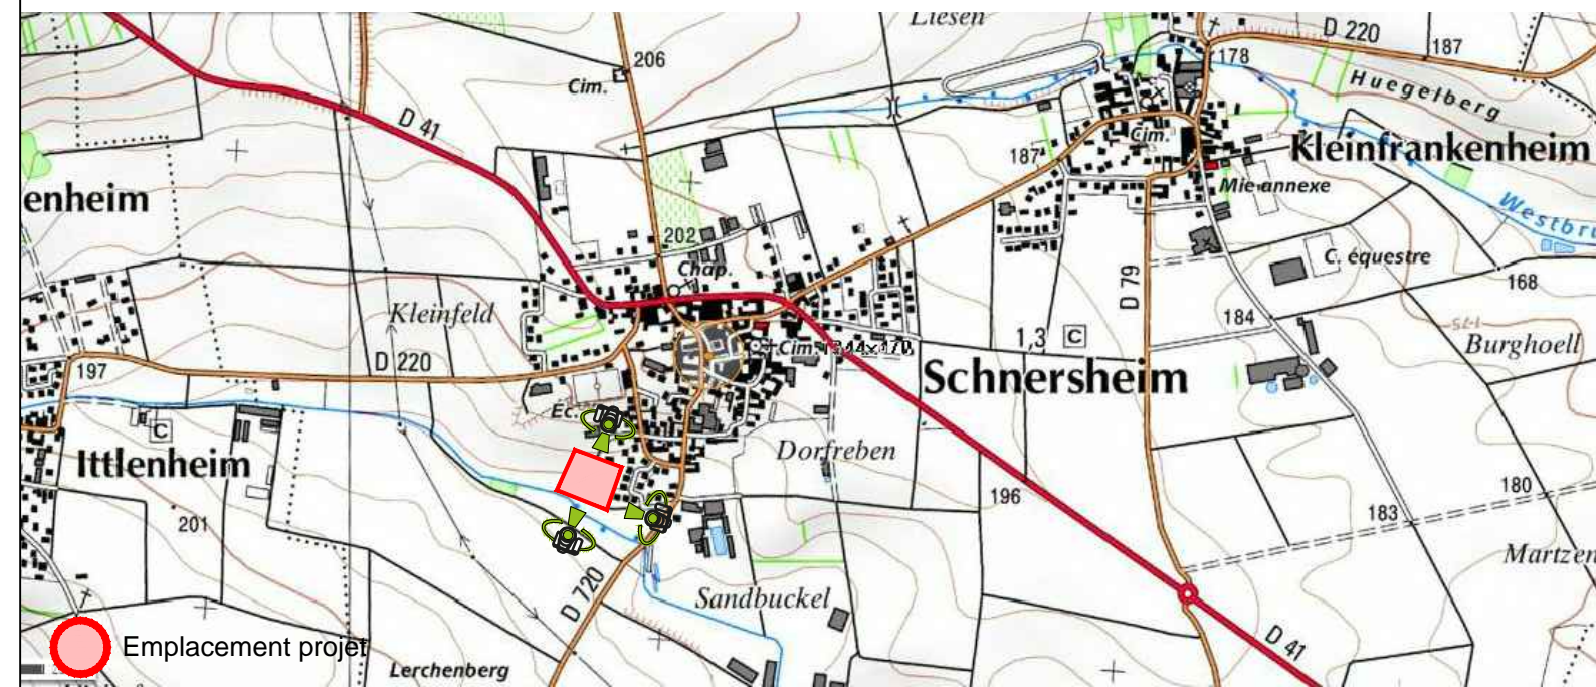

Emplacement projet

Position de prise de vue

