



PERMIS D'AMENAGER
Lotissement " Bubenstein "
 67310 WASELONNE - Rue du Bubenstein

PA1


Plan de situation



Bureau d'études infrastructure, aménagement & urbanisme
 129 route de Strasbourg - 67600 SELESTAT
 Tel : +33 (0)6.98.21.58.71
 SAS au capital de 1000€
 RCS de COLMAR - SIRET 750 680 15900019

Indice	Date	Réalisé par	Objet de la modification
A	01.08.2018	ZIMMERMANN S.	Version initiale
Affaire N° : 67-WASS_2018-001			Ech : Sans

Ech : 1/40 000°

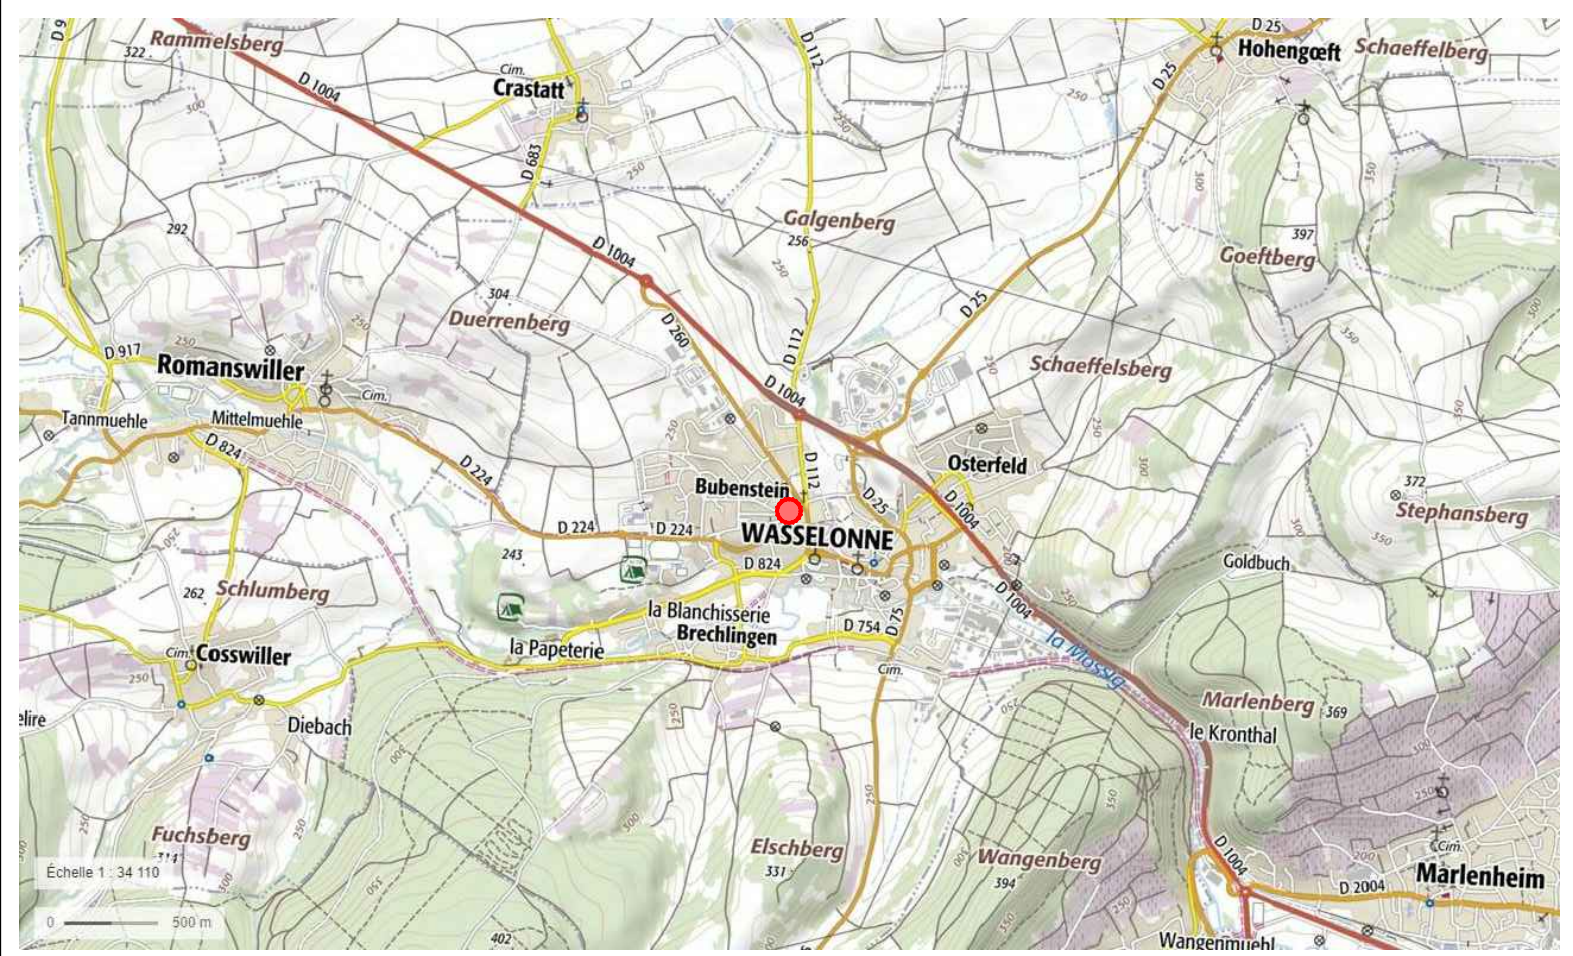

Ech : 1/4 000°

