


COMMUNE DE RANGEN
PLAN D'INTEPRETATION n°1

Section 1

1/500

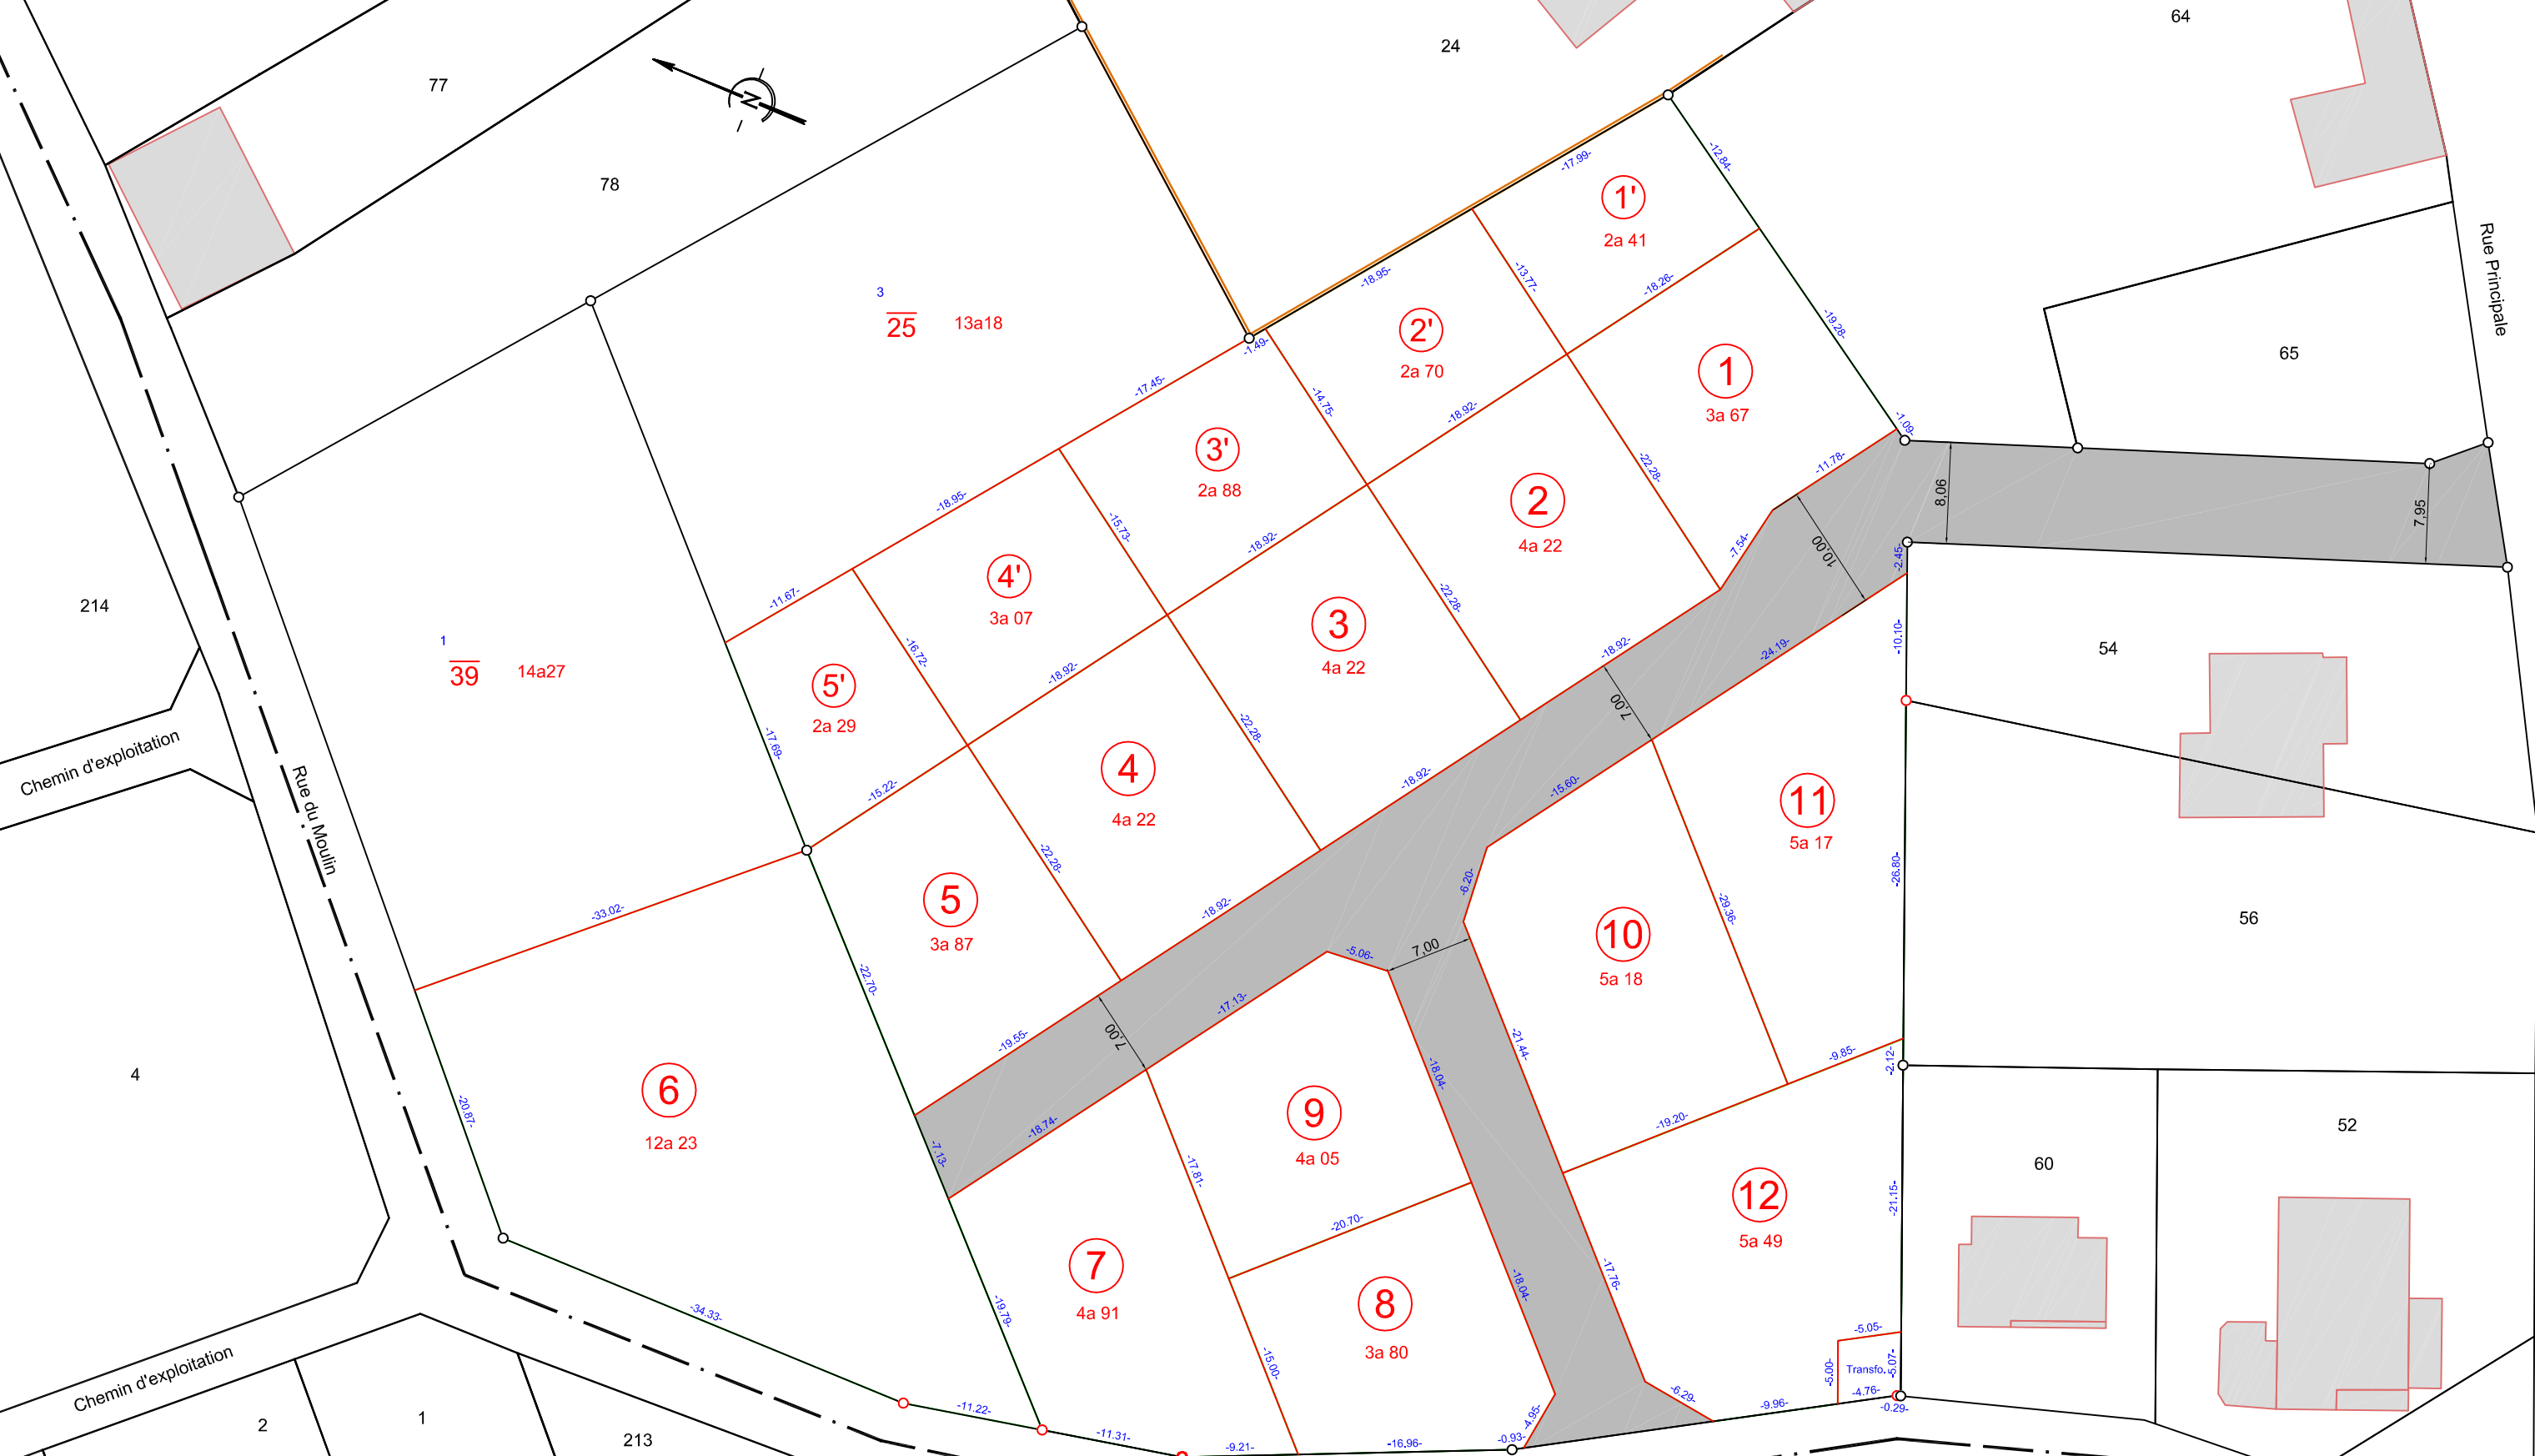

LAMBERT - Géomètres-Experts
BRUMATH - SARREBOURG - SARRE UNION
www.lambert-geometre.fr

BRUMATH - 67170 - 1a rue de la paix - 03.88.51.10.79 - brumath@lambert-geometre.fr



Réf. n° 38421

Par : AC

Le : 06/02/2019

Rue du Moulin

209

208

207

206

49