



PERMIS D'AMENAGER

Lotissement " Romain "

67430 MACKWILLER - Voie Romaine

PA4

Plan de composition




Bureau d'études infrastructure, aménagement & urbanisme
 129 route de Strasbourg - 67600 SELESTAT
 Tel : +33 (0)6.98.21.58.71
 SAS au capital de 1000€
 RCS de COLMAR - SIRET 750 680 15900019

Indice	Date	Réalisé par	Objet de la modification
A	22.10.2018	ZIMMERMANN S.	Version initiale
Affaire N° : 67-RANG_2018-001			Ech : 1/500°

LEGENDE

- Périmètre du lotissement
- Domaine public
- Domaine privé
- Recul minimum des constructions principales
- Prise de vue photographique

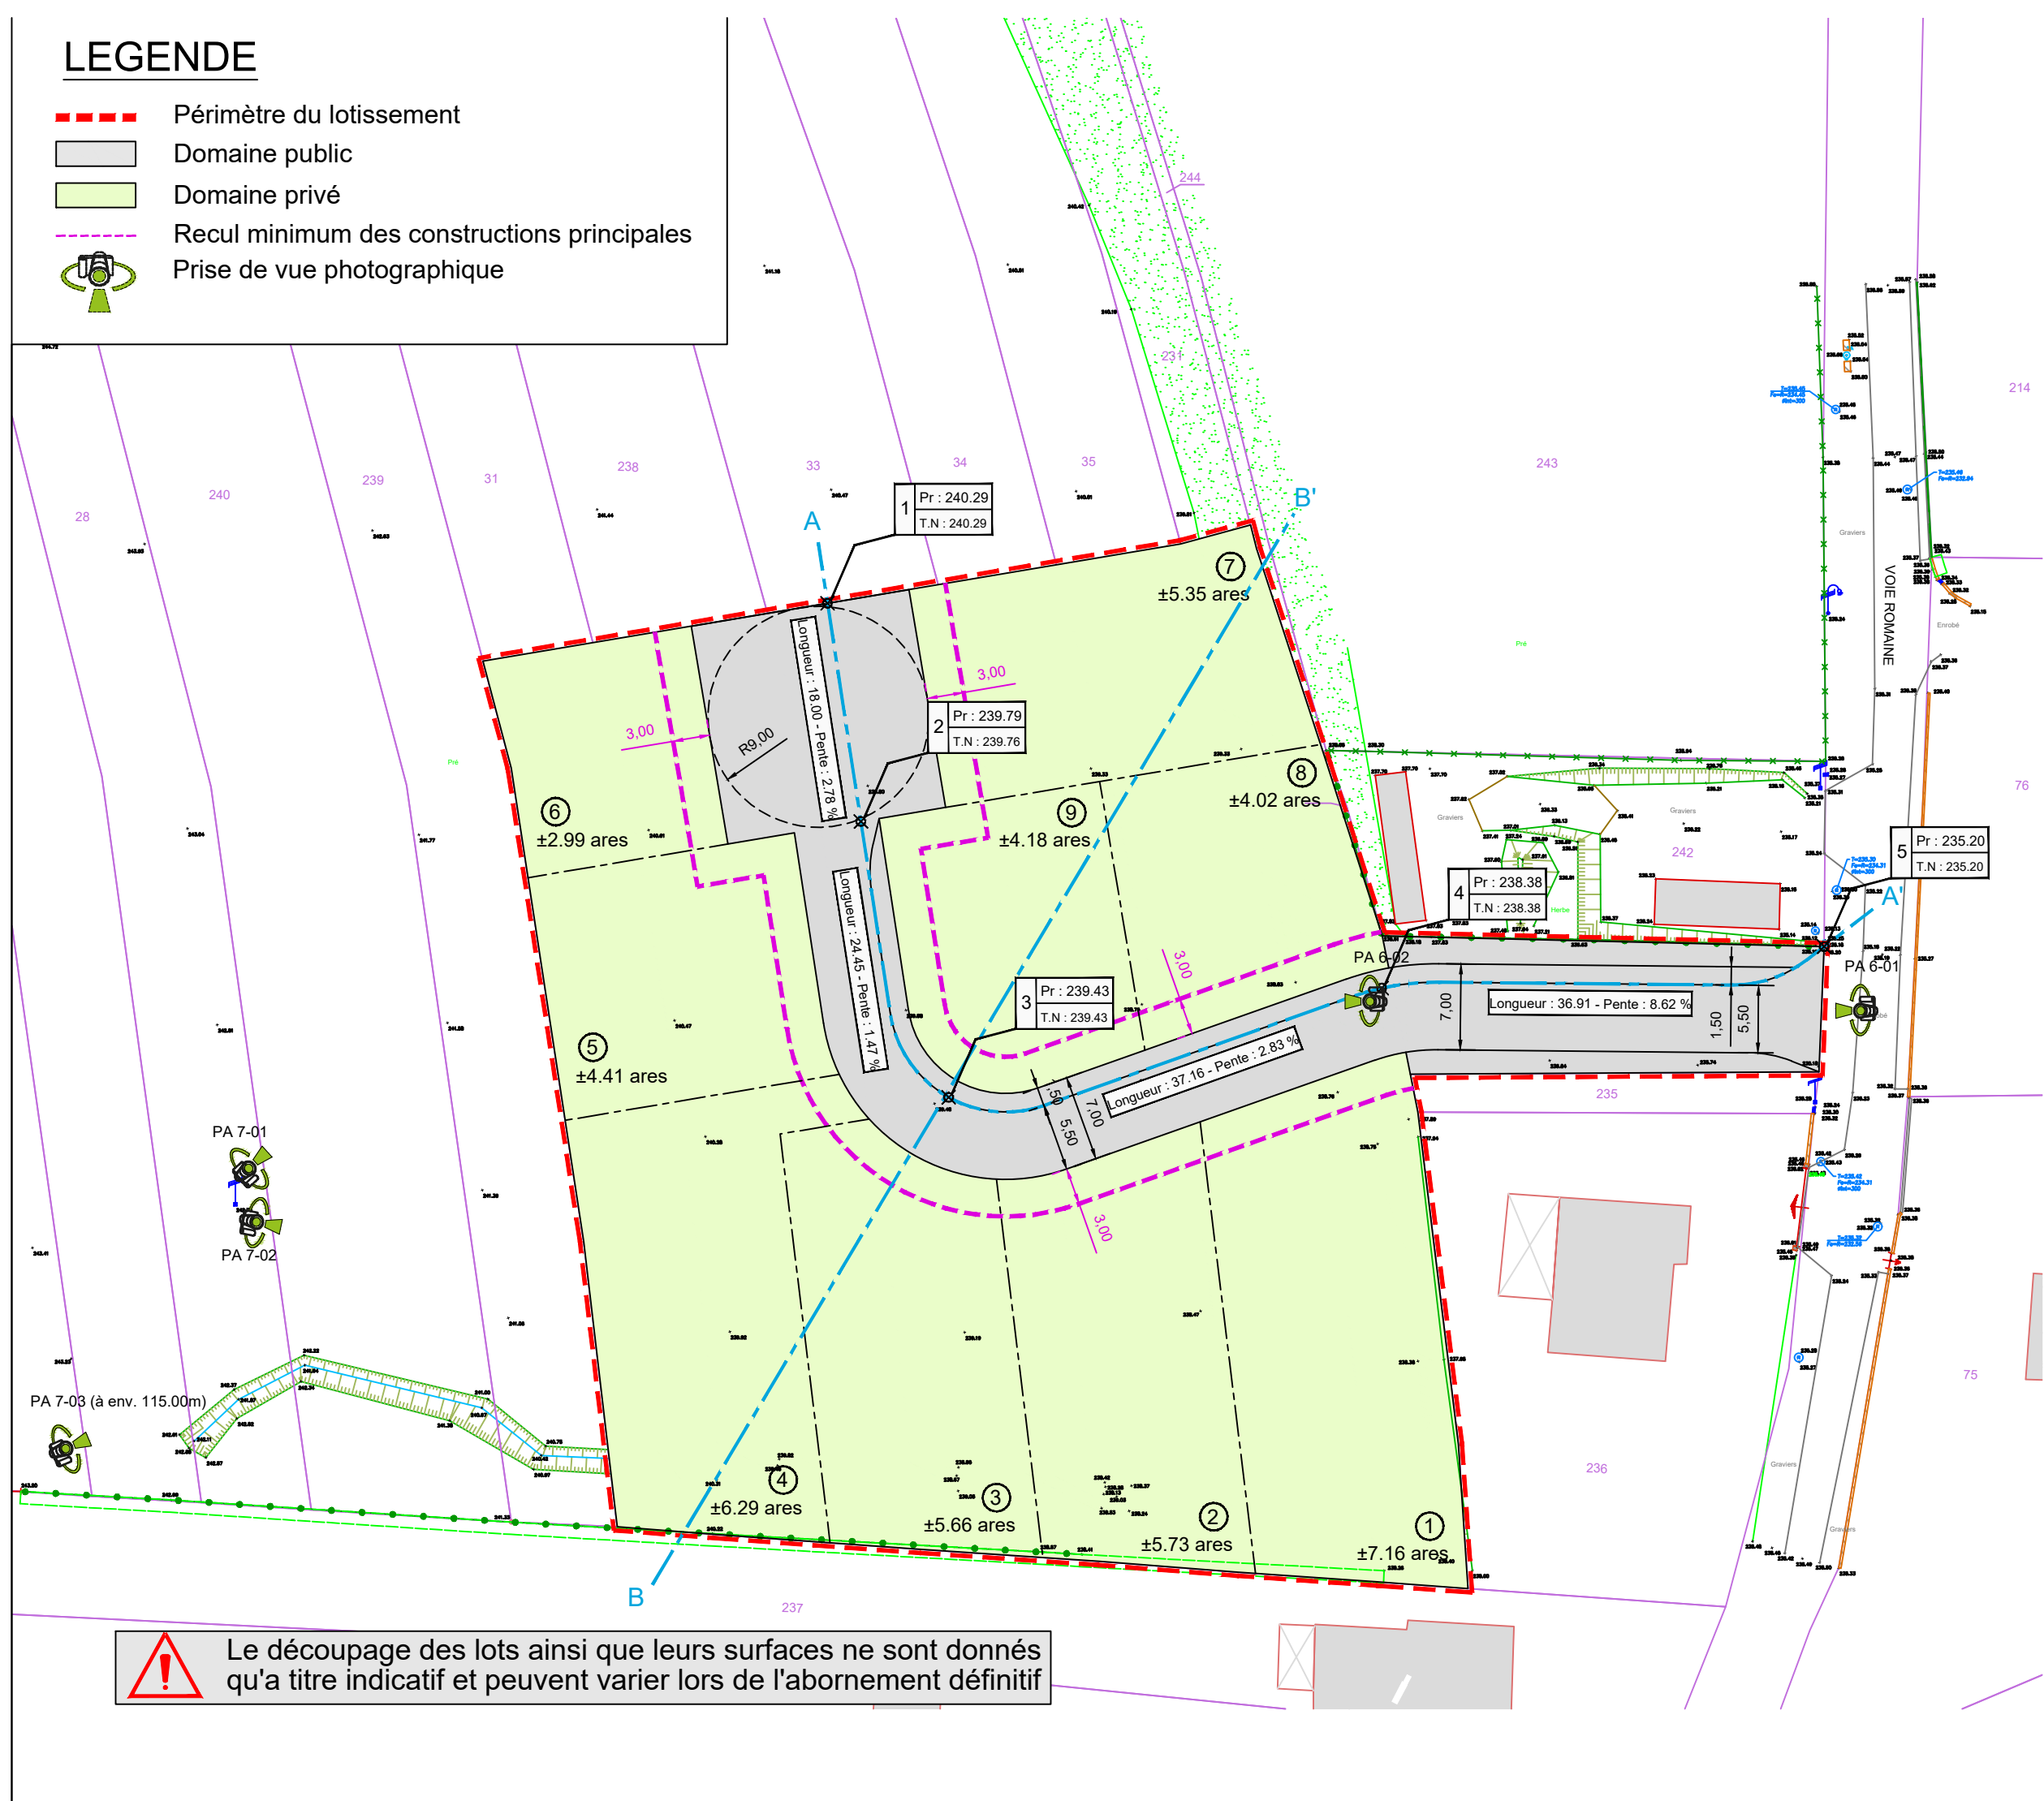

Le découpage des lots ainsi que leurs surfaces ne sont donnés qu'a titre indicatif et peuvent varier lors de l'abornement définitif