



PERMIS D'AMENAGER
Lotissement " La Houblonnière "
 67170 DONNENHEIM - Rue Principale

PA1


Plan de situation




Bureau d'études infrastructure, aménagement & urbanisme
 129 route de Strasbourg - 67600 SELESTAT
 Tel : +33 (0)6.98.21.58.71

SAS au capital de 1000€
 RCS de COLMAR - SIRET 750 680 15900027

Indice	Date	Réalisé par	Objet de la modification
A	14.02.2019	ZIMMERMANN S.	Version initiale
Affaire N° : 67-DONN_2019-001			

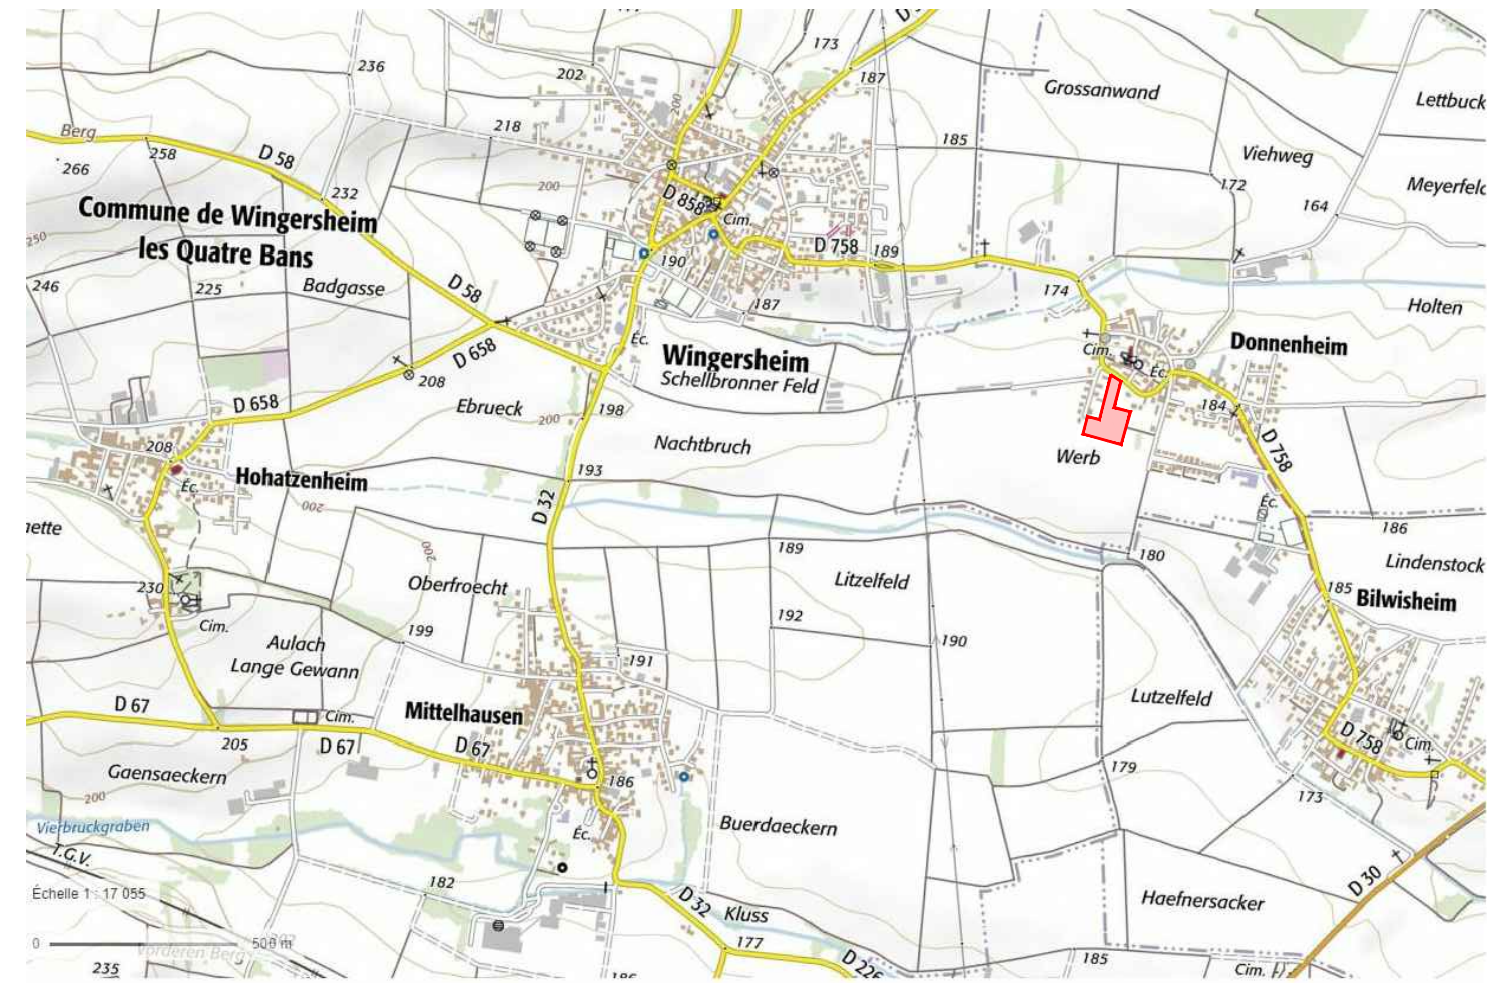

Ech : 1/20 000°

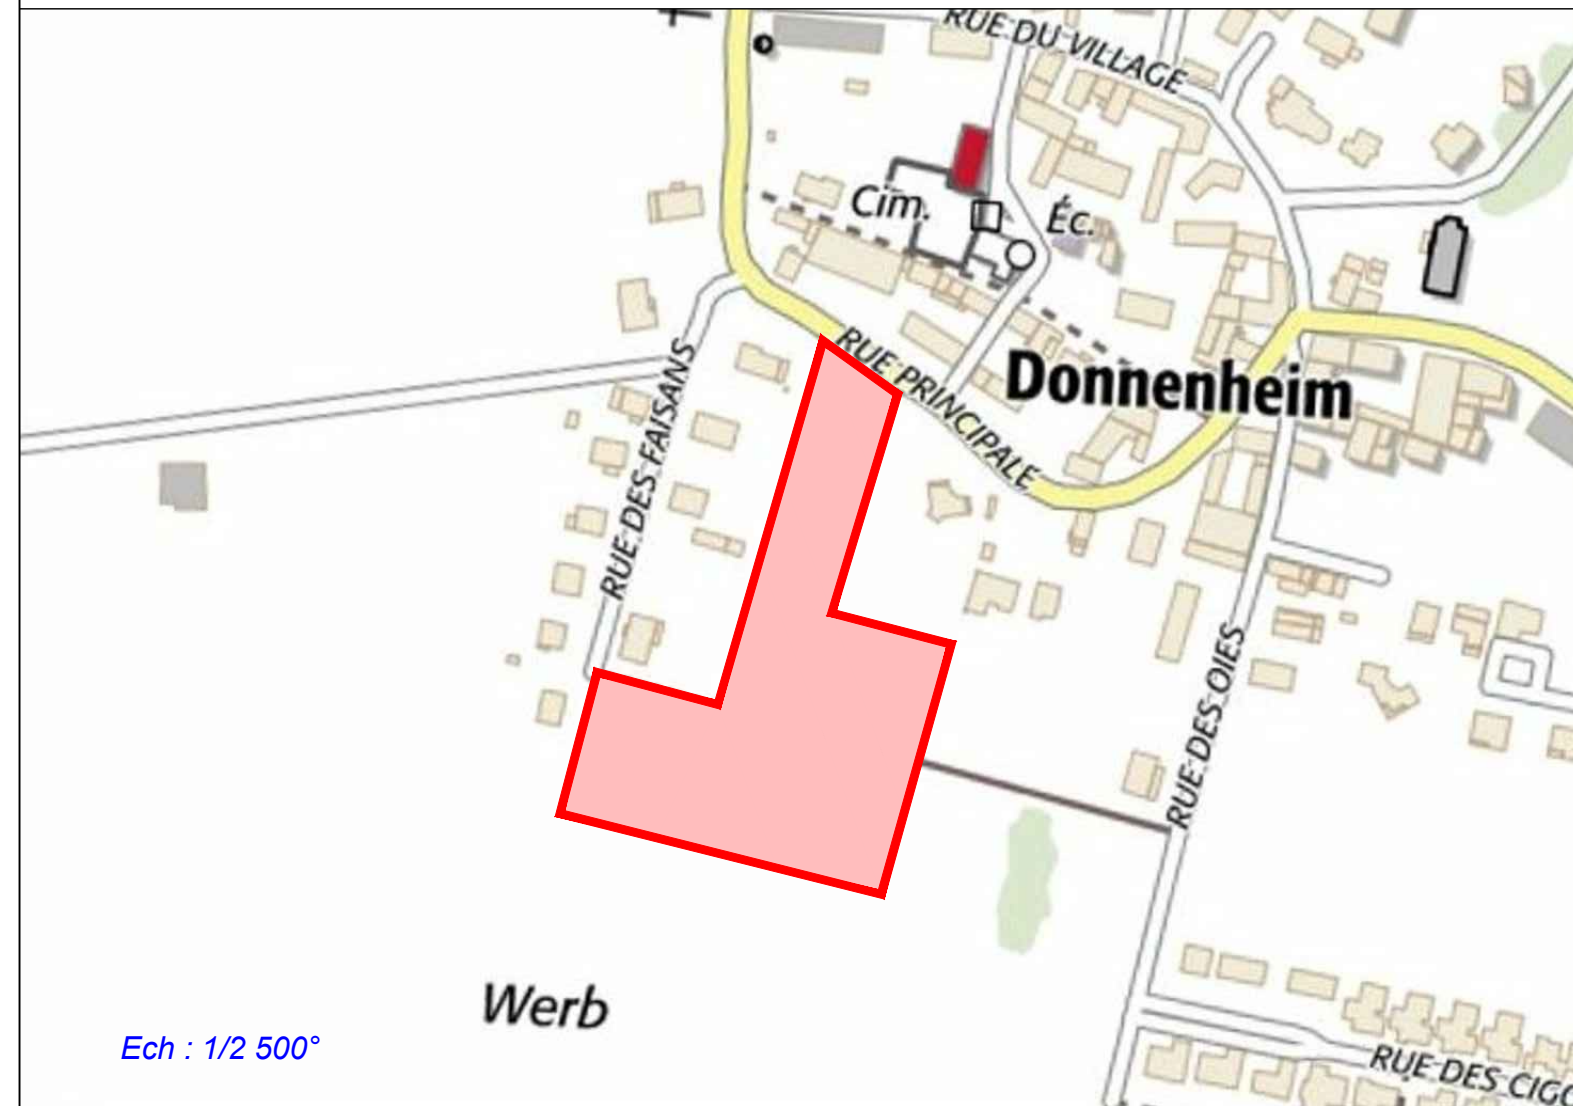

Ech : 1/2 500°