
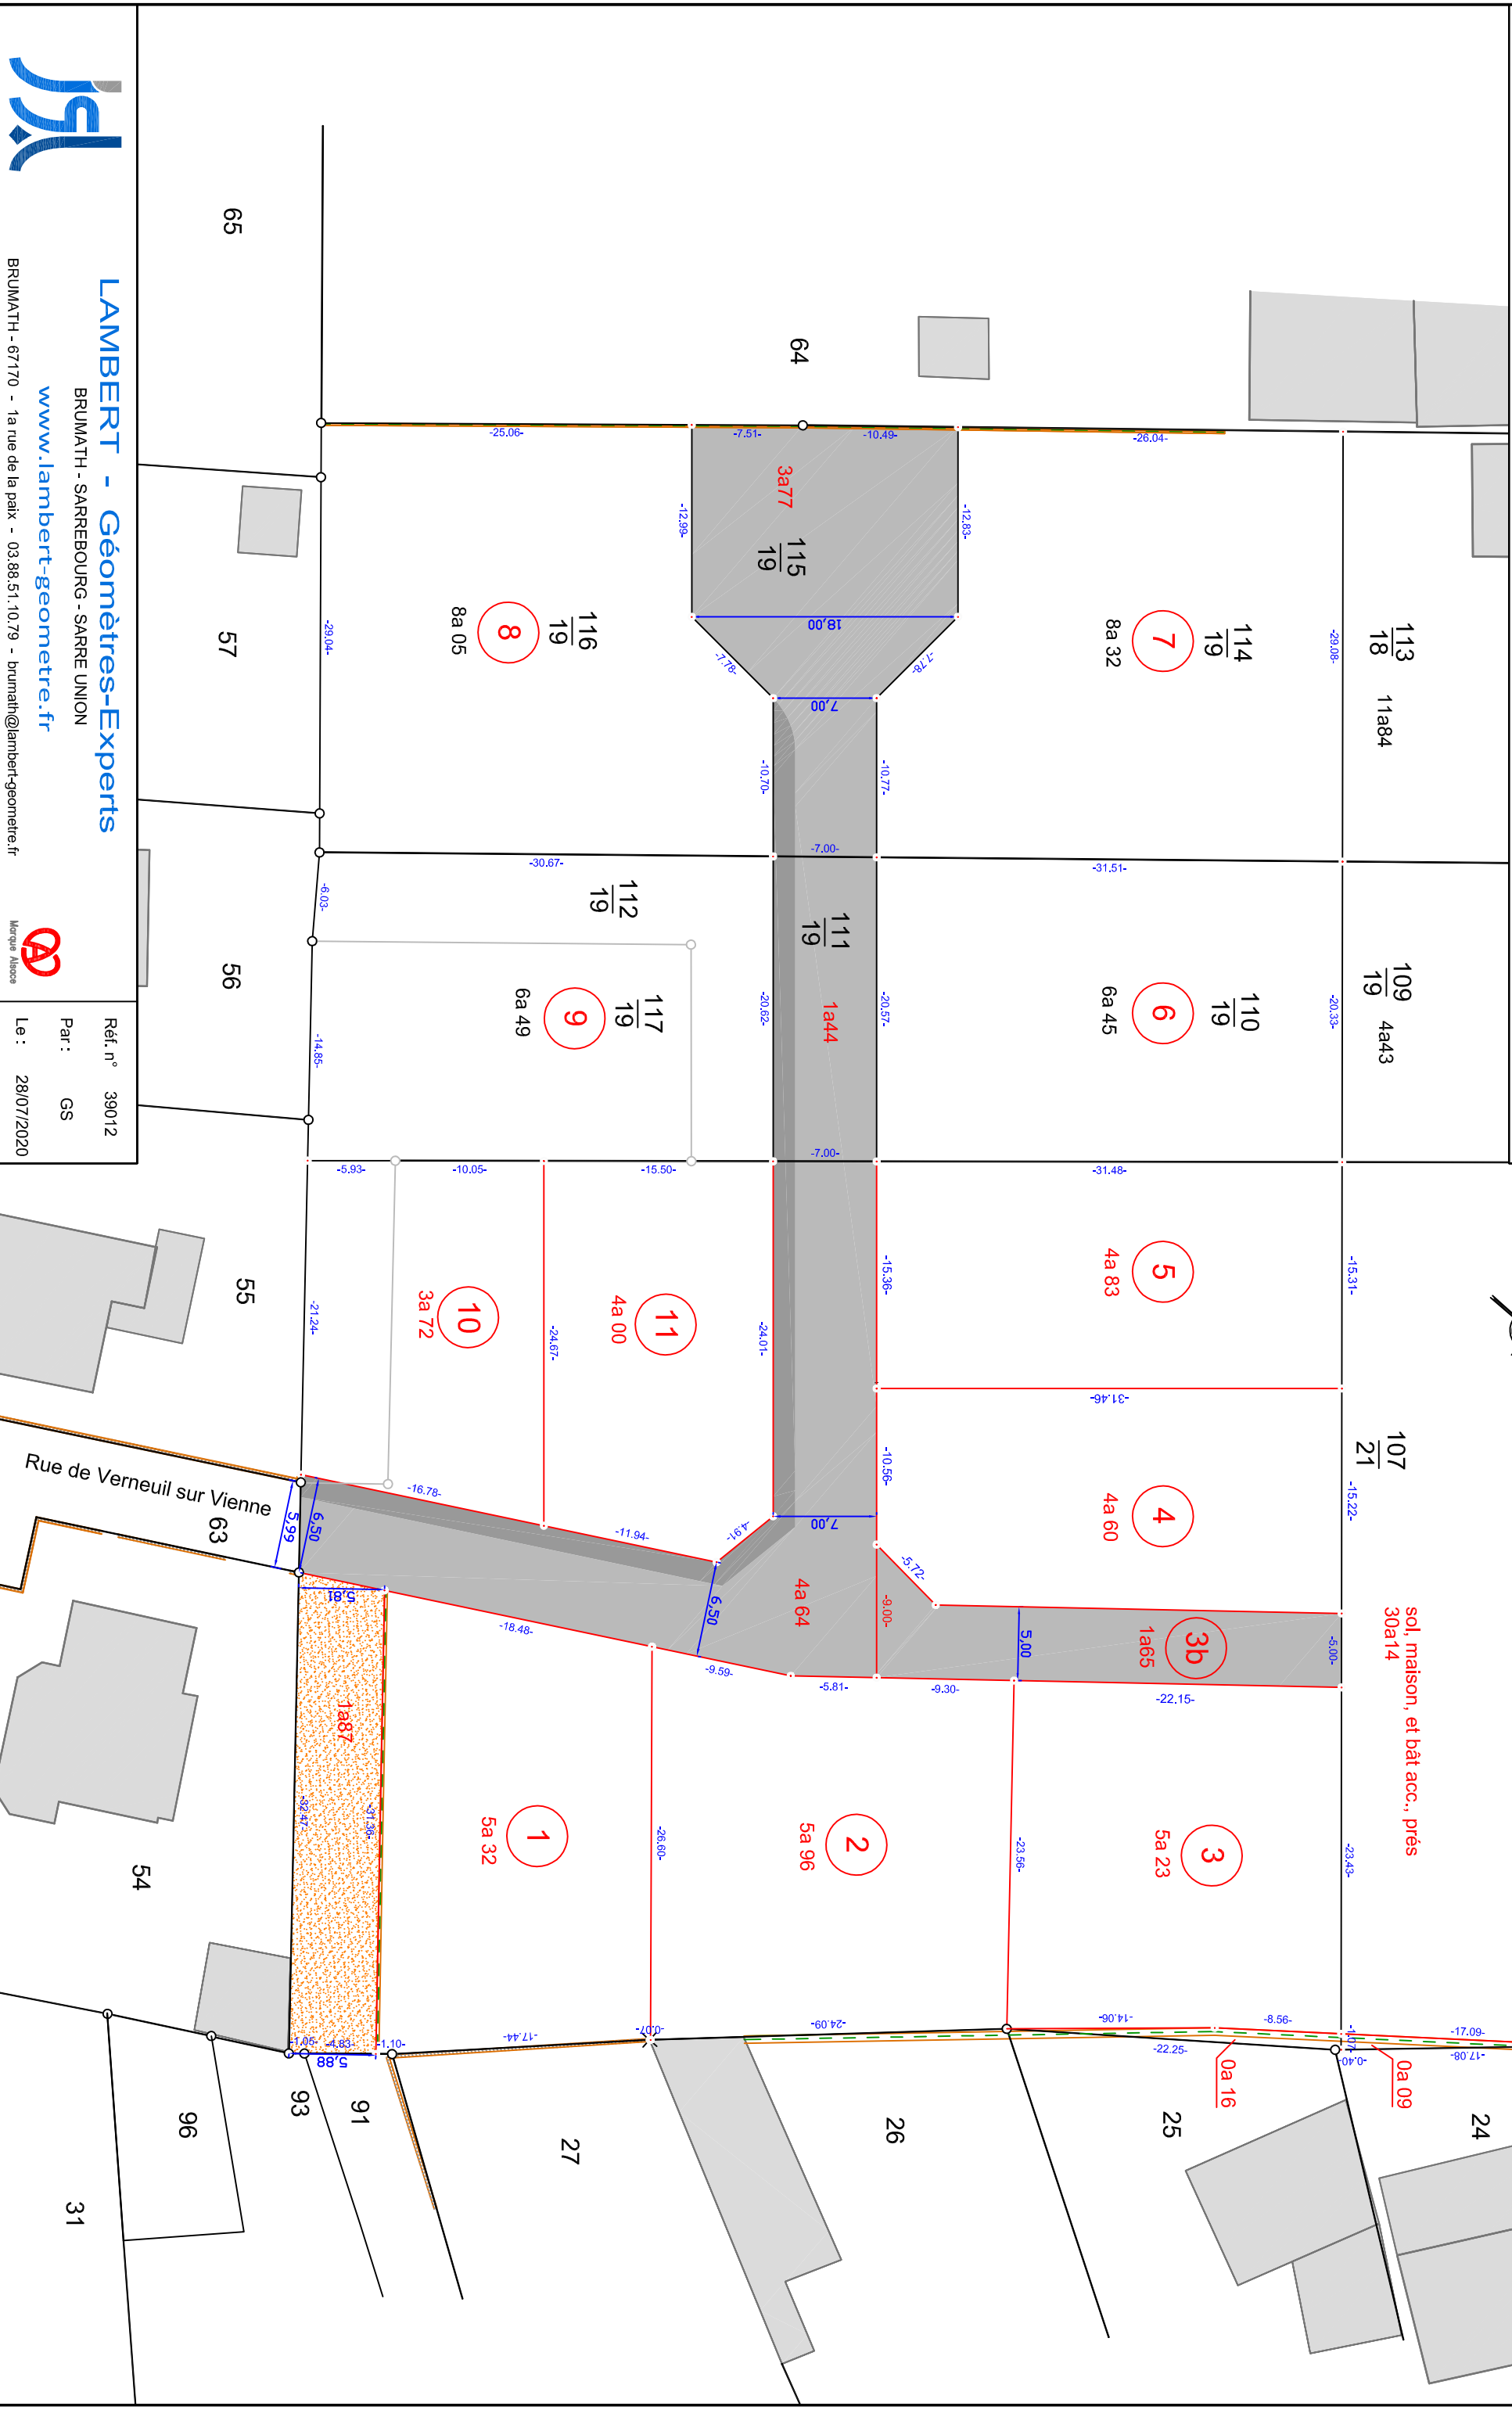


COMMUNE DE ROESCHWOOG

Plan d'Interpretation n°7

Section AL

1/400

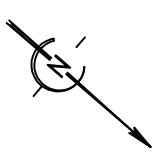

LAMBERT - Géomètres-Experts
BRUMATH - SARRREBOURG - SARRE UNION
www.lambert-geometre.fr

Ref. n° 39012
Par : GS
Le : 28/07/2020

BRUMATH - 67170 - 1a rue de la paix - 03.88.51.10.79 - brumath@lambert-geometre.fr