



PERMIS D'AMÉNAGER

Lotissement " "


Rue des Vosges - 67115 PLOBSHEIM

PA1 Plan de situation

URBAVITA

Bureau d'études infrastructure, aménagement & urbanisme
 3 rue Renouvier - 67600 SÉLESTAT - Tél. : +33 (0)3 69 20 53 69
 +33 (0)3 69 20 53 70
 SAS au capital de 1000€
 RCS de COLMAR - SIRET 750 680 15900019

Indice	Date	Modifié par	Objet de la modification
A	06.09.2012	N. LAUDAUD	Version initiale
Affaire n° : 67-PLOB_2012-001			
			Ech. : 1/10000

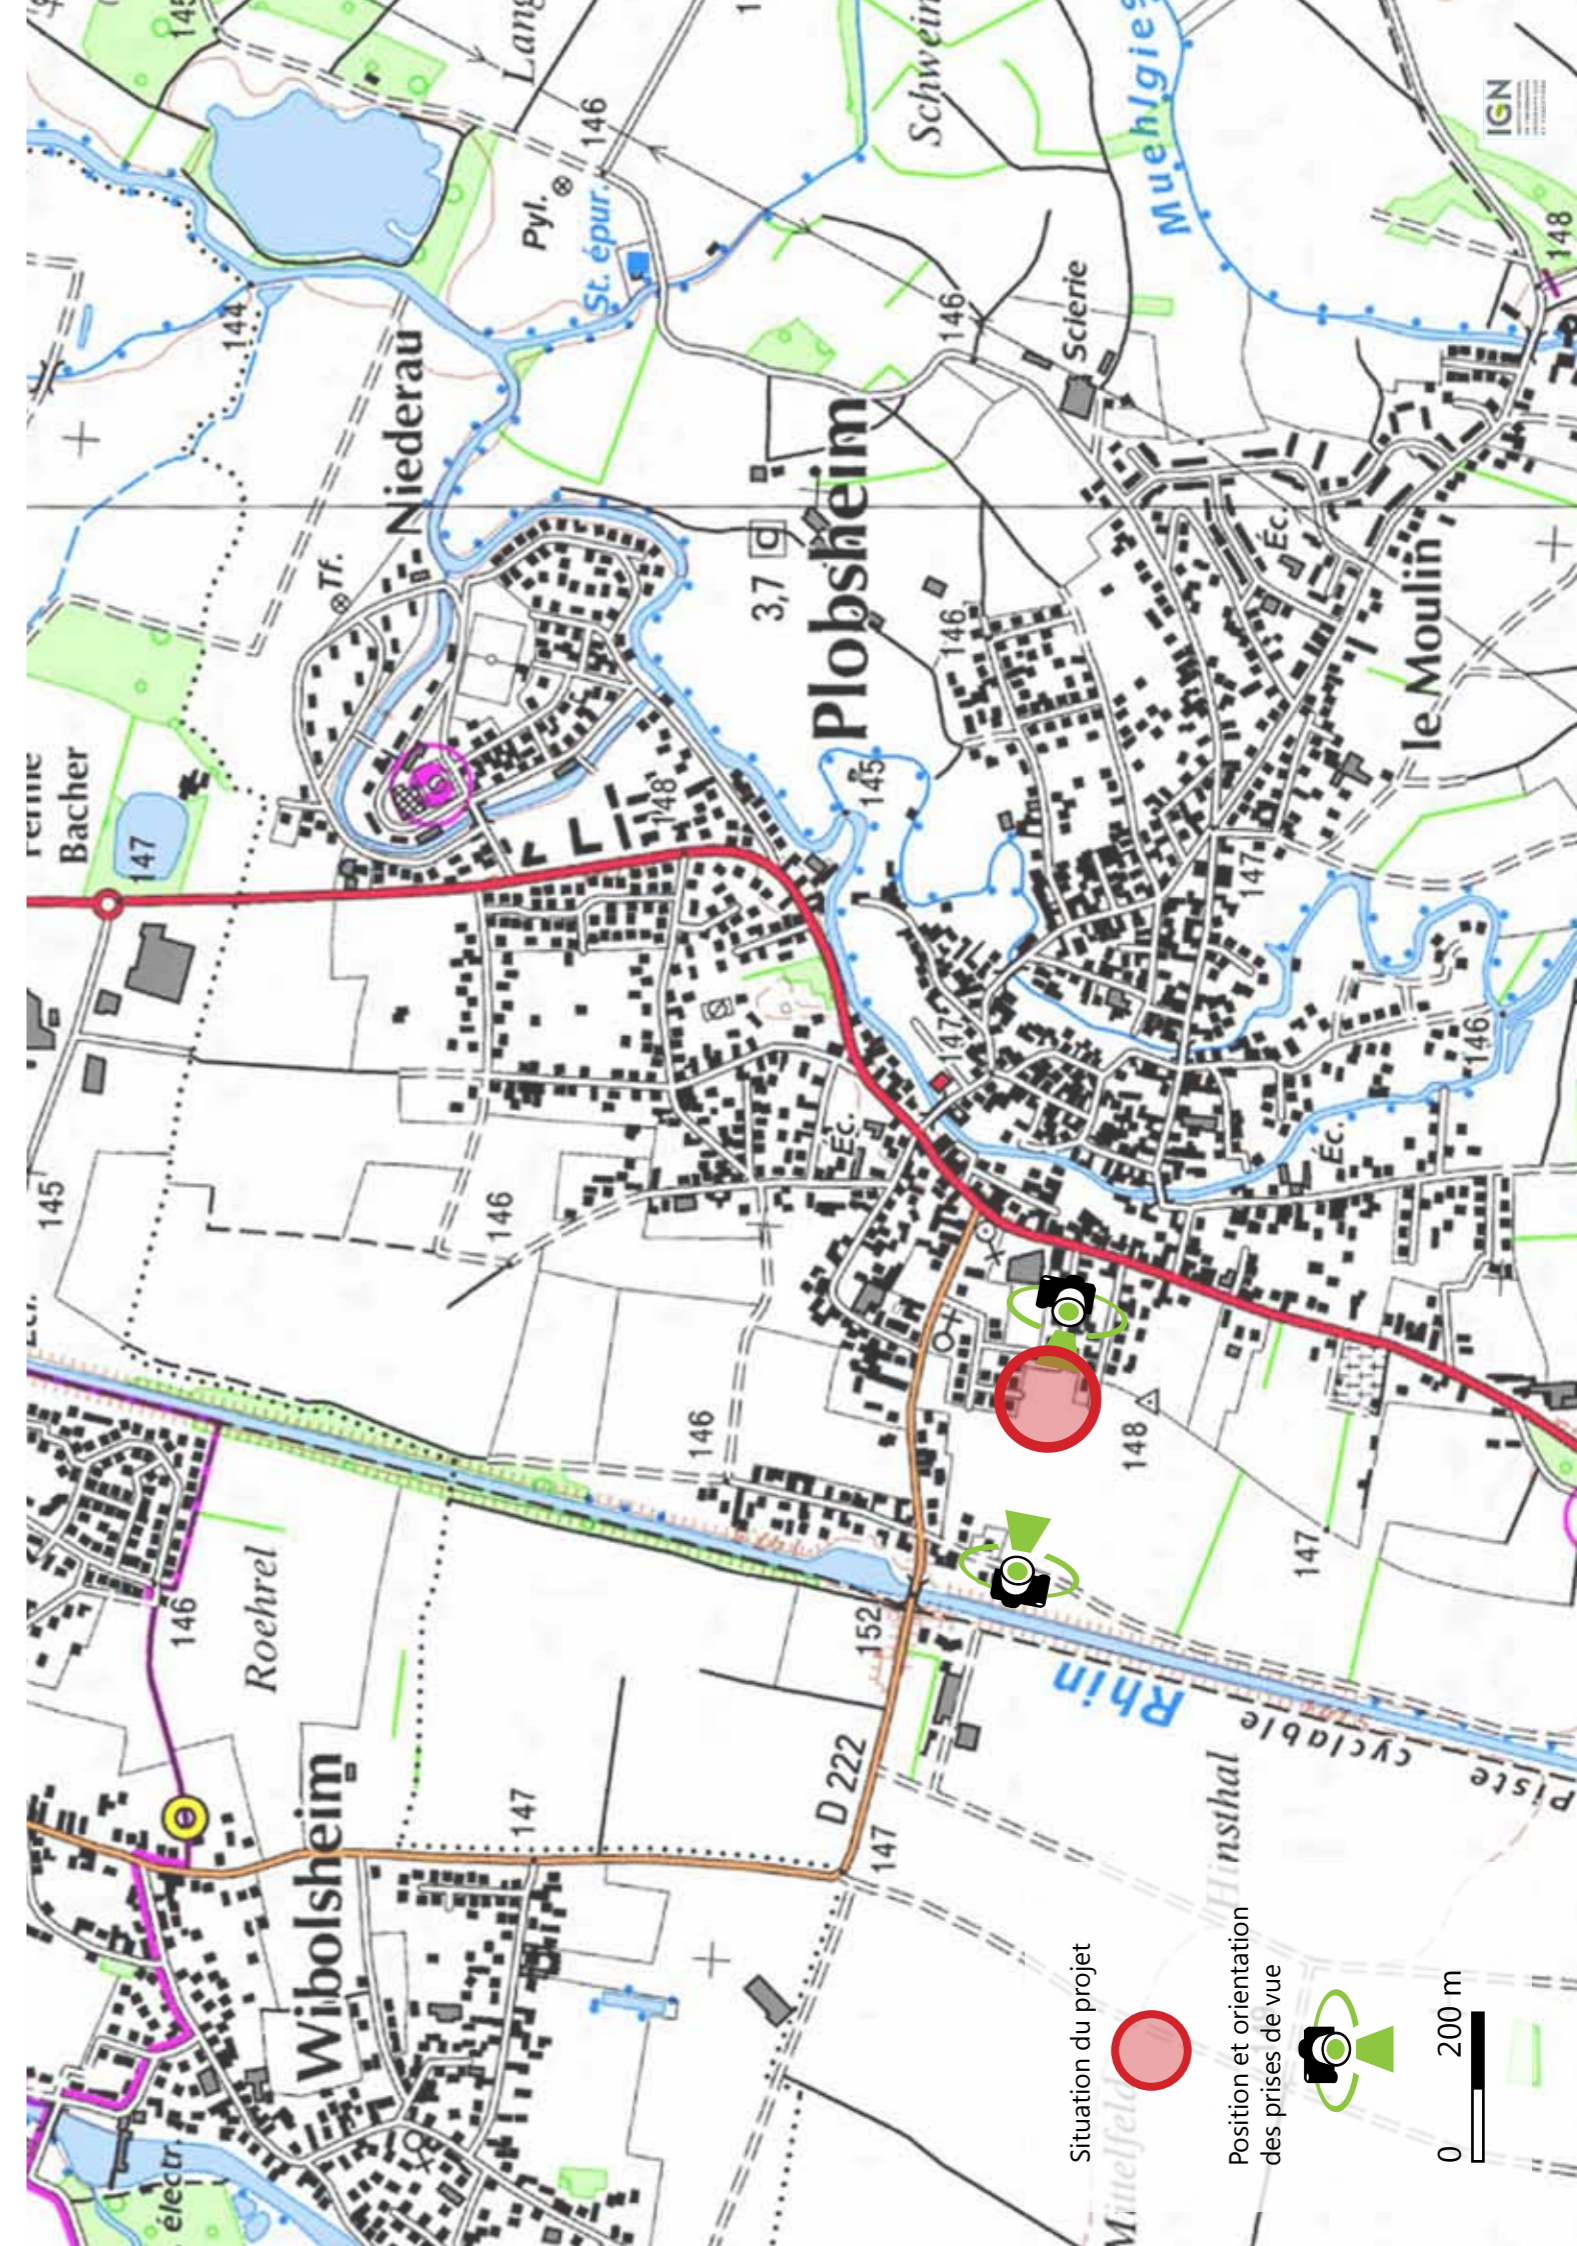

Situation du projet

Position et orientation des prises de vue



0 200 m