


PA4-V2

1/300

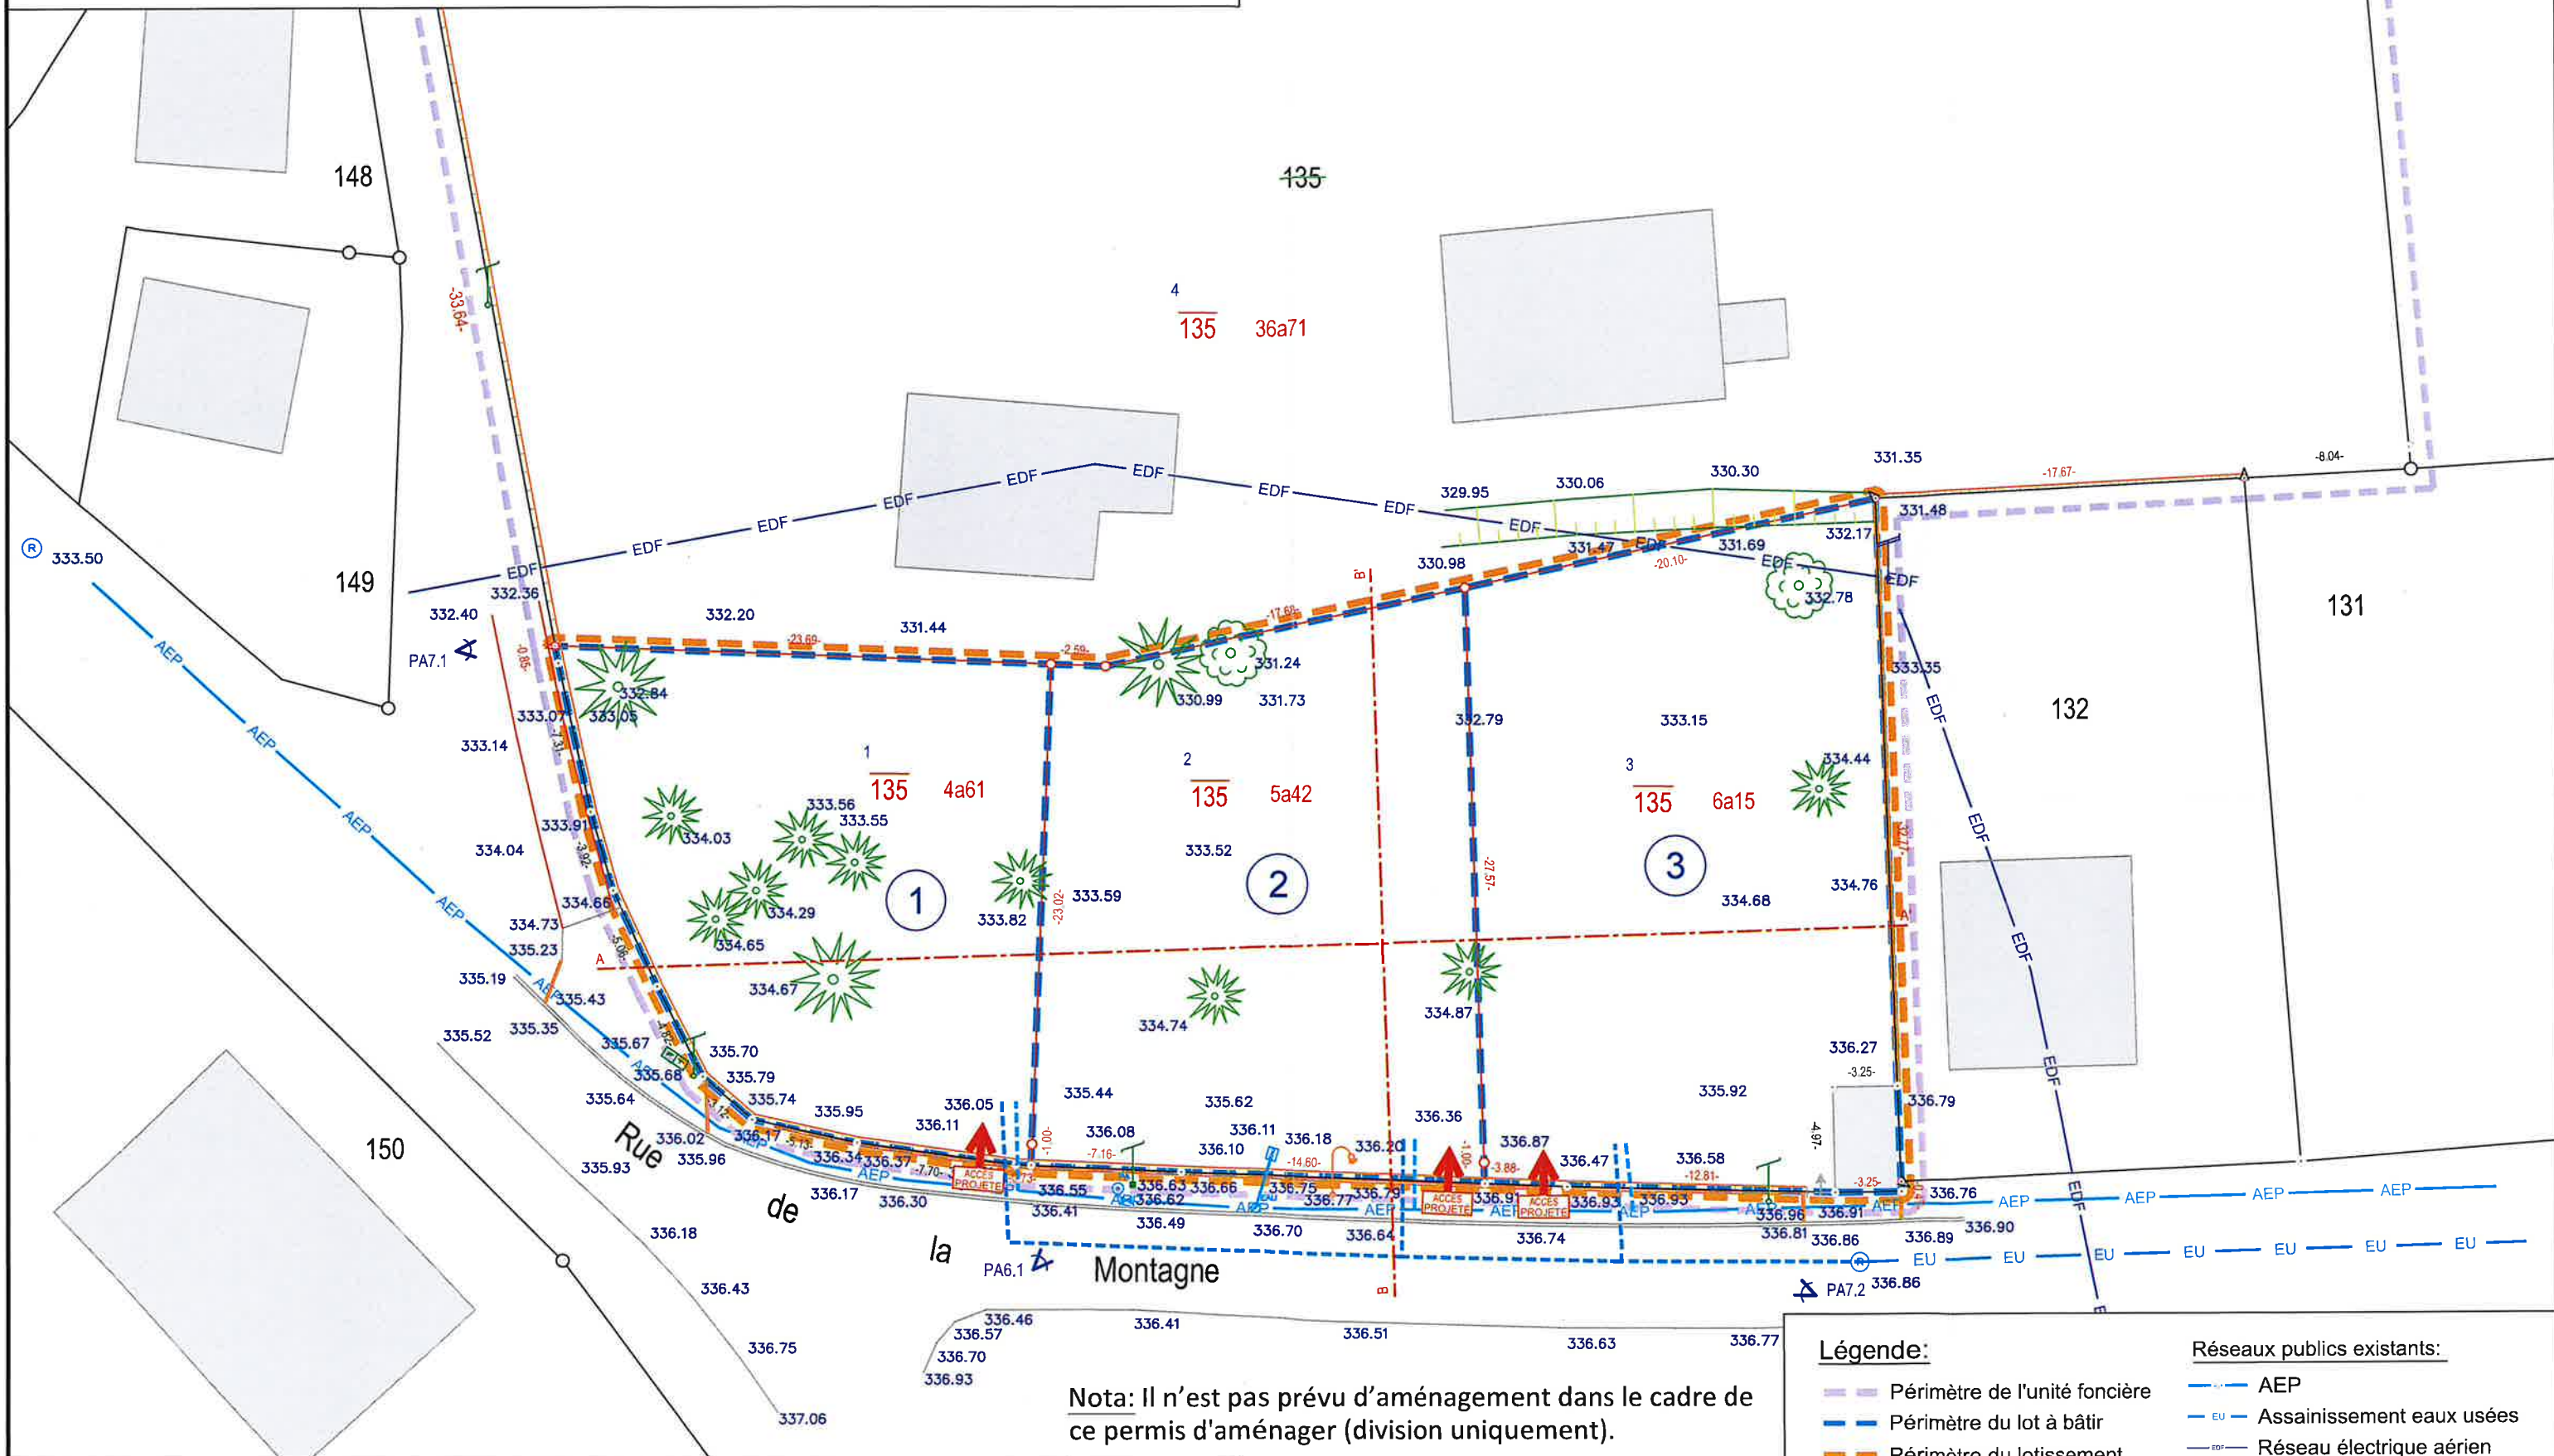

Nota: Il n'est pas prévu d'aménagement dans le cadre de ce permis d'aménager (division uniquement).

Légende:

-  Périmètre de l'unité foncière
-  Périmètre du lot à bâtir
-  Périmètre du lotissement
-  171.28 Point levé
-  Accès projeté

Réseaux publics existants:

- — — AEP
 - EU — Assainissement eaux usées
 - EDF — Réseau électrique aérien
- Réseaux publics projetés:
- — — Assainissement
 - — — AEP



BRUMATH - SARREBOURG - SARRE UNION - MOLSHEIM - SAVERNE

www.lambert-geometre.fr

BRUMATH - 67170 - 1a rue de la paix - 03.88.51.10.79 - brumath@lambert-geometre.fr

Réf. n° 52337

Par : TS

Le : 07/11/2025

- Le plan parcellaire a été obtenu par numérisation.
- Le nivellement est rattaché au Réseau IGN69 - Altitude normale
- La position et les dimensions, des réseaux et des accès projetés sont données à titre indicatif.

