28504

ERGERSHEIM

Section 11

Echelle 1/500

PROJET DE DECOUPAGE N°4

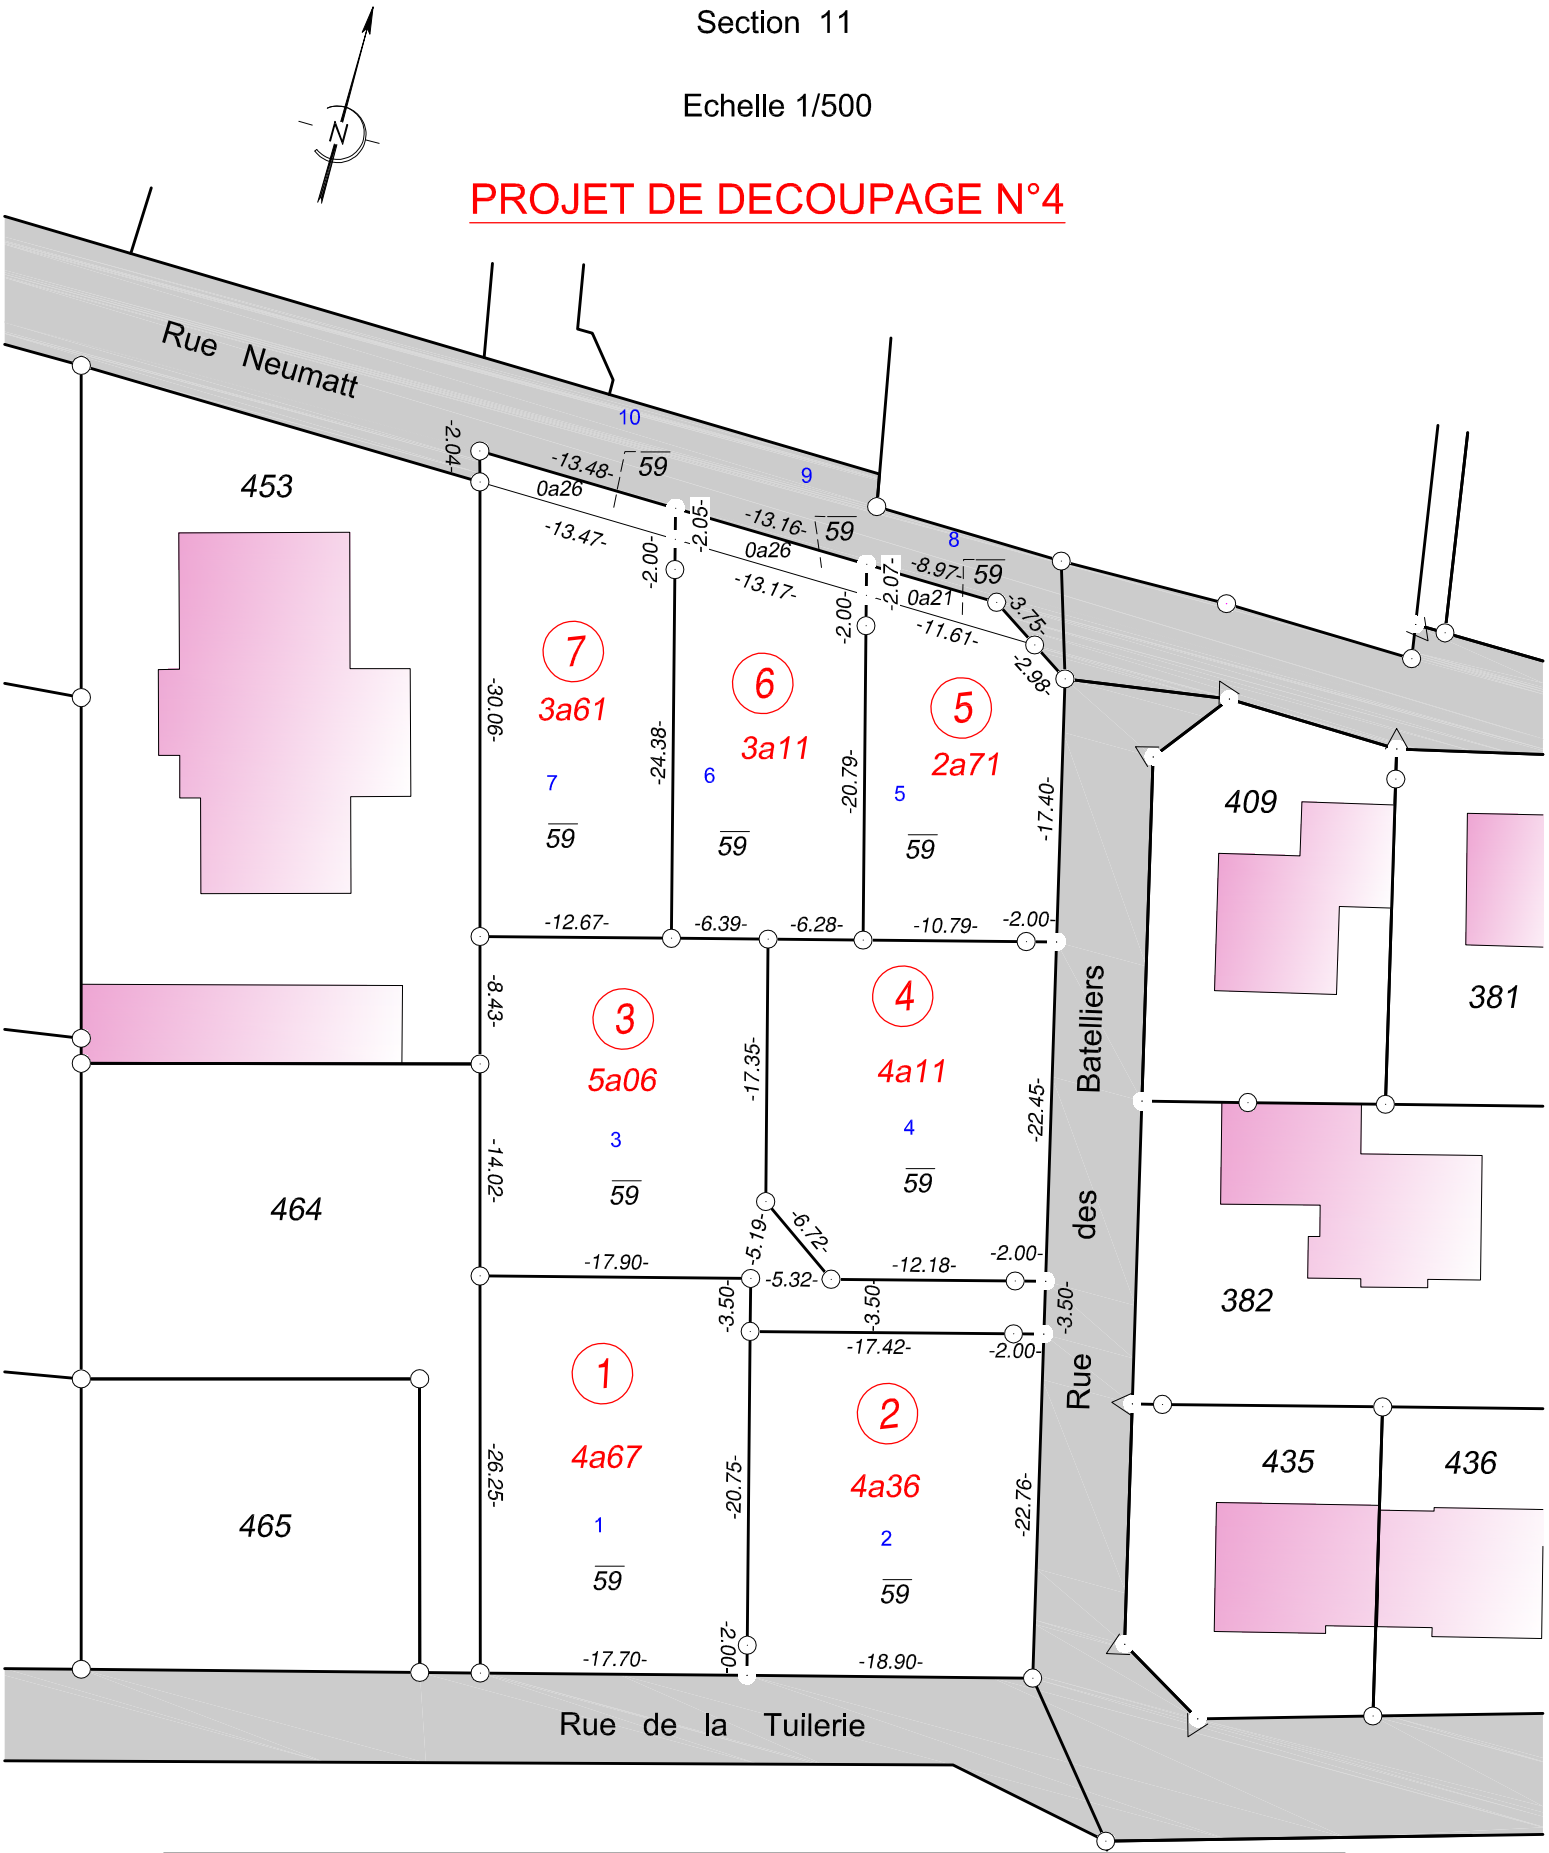

LAMBERT - Géomètres-Experts
STRASBOURG - BRUMATH - SARREBOURG - SARRE UNION - BLAMONT
www.lambert-geometre.fr
BRUMATH - 67170 - 1a rue de la palx - 03.88.51.10.79 - brumath@lambert-geometre.fr

Marque Alsace

Dressé le 20 février 2015

Modifié le 23 février 2015 Lots 5 à 7
Modifié le 24 février 2015 Lots 1 et 2 ; 5 à 7
Modifié le 7 juillet 2015 Lots 5 à 7

Dossiers : 28504

Fichiers : 28504-ERGERSHEIM PROJET DE DECOUPAGE N°4.dwg