

PERMIS D'AMENAGER

Lotissement " Les Grillons "

67130 LUTZELHOUSE - Rue de la Fontaine

PA4 Plan de composition


URBAVITA

Bureau d'études infrastructure, aménagement & urbanisme
129 route de Strasbourg - 67600 SELESTAT
Tel : +33 (0)6.98.21.58.71
SAS au capital de 1000€
RCS de COLMAR - SIRET 750 680 15900019

⚠ Le découpage des lots ainsi que leurs surfaces ne sont donnés qu'à titre indicatif et peuvent varier lors de l'abornement définitif



Indice	Date	Réalisé par	Objet de la modification
A	26.03.2018	ZIMMERMANN S.	Version initiale
Affaire N° : 67-LUT_2016-001			Ech : 1/500°

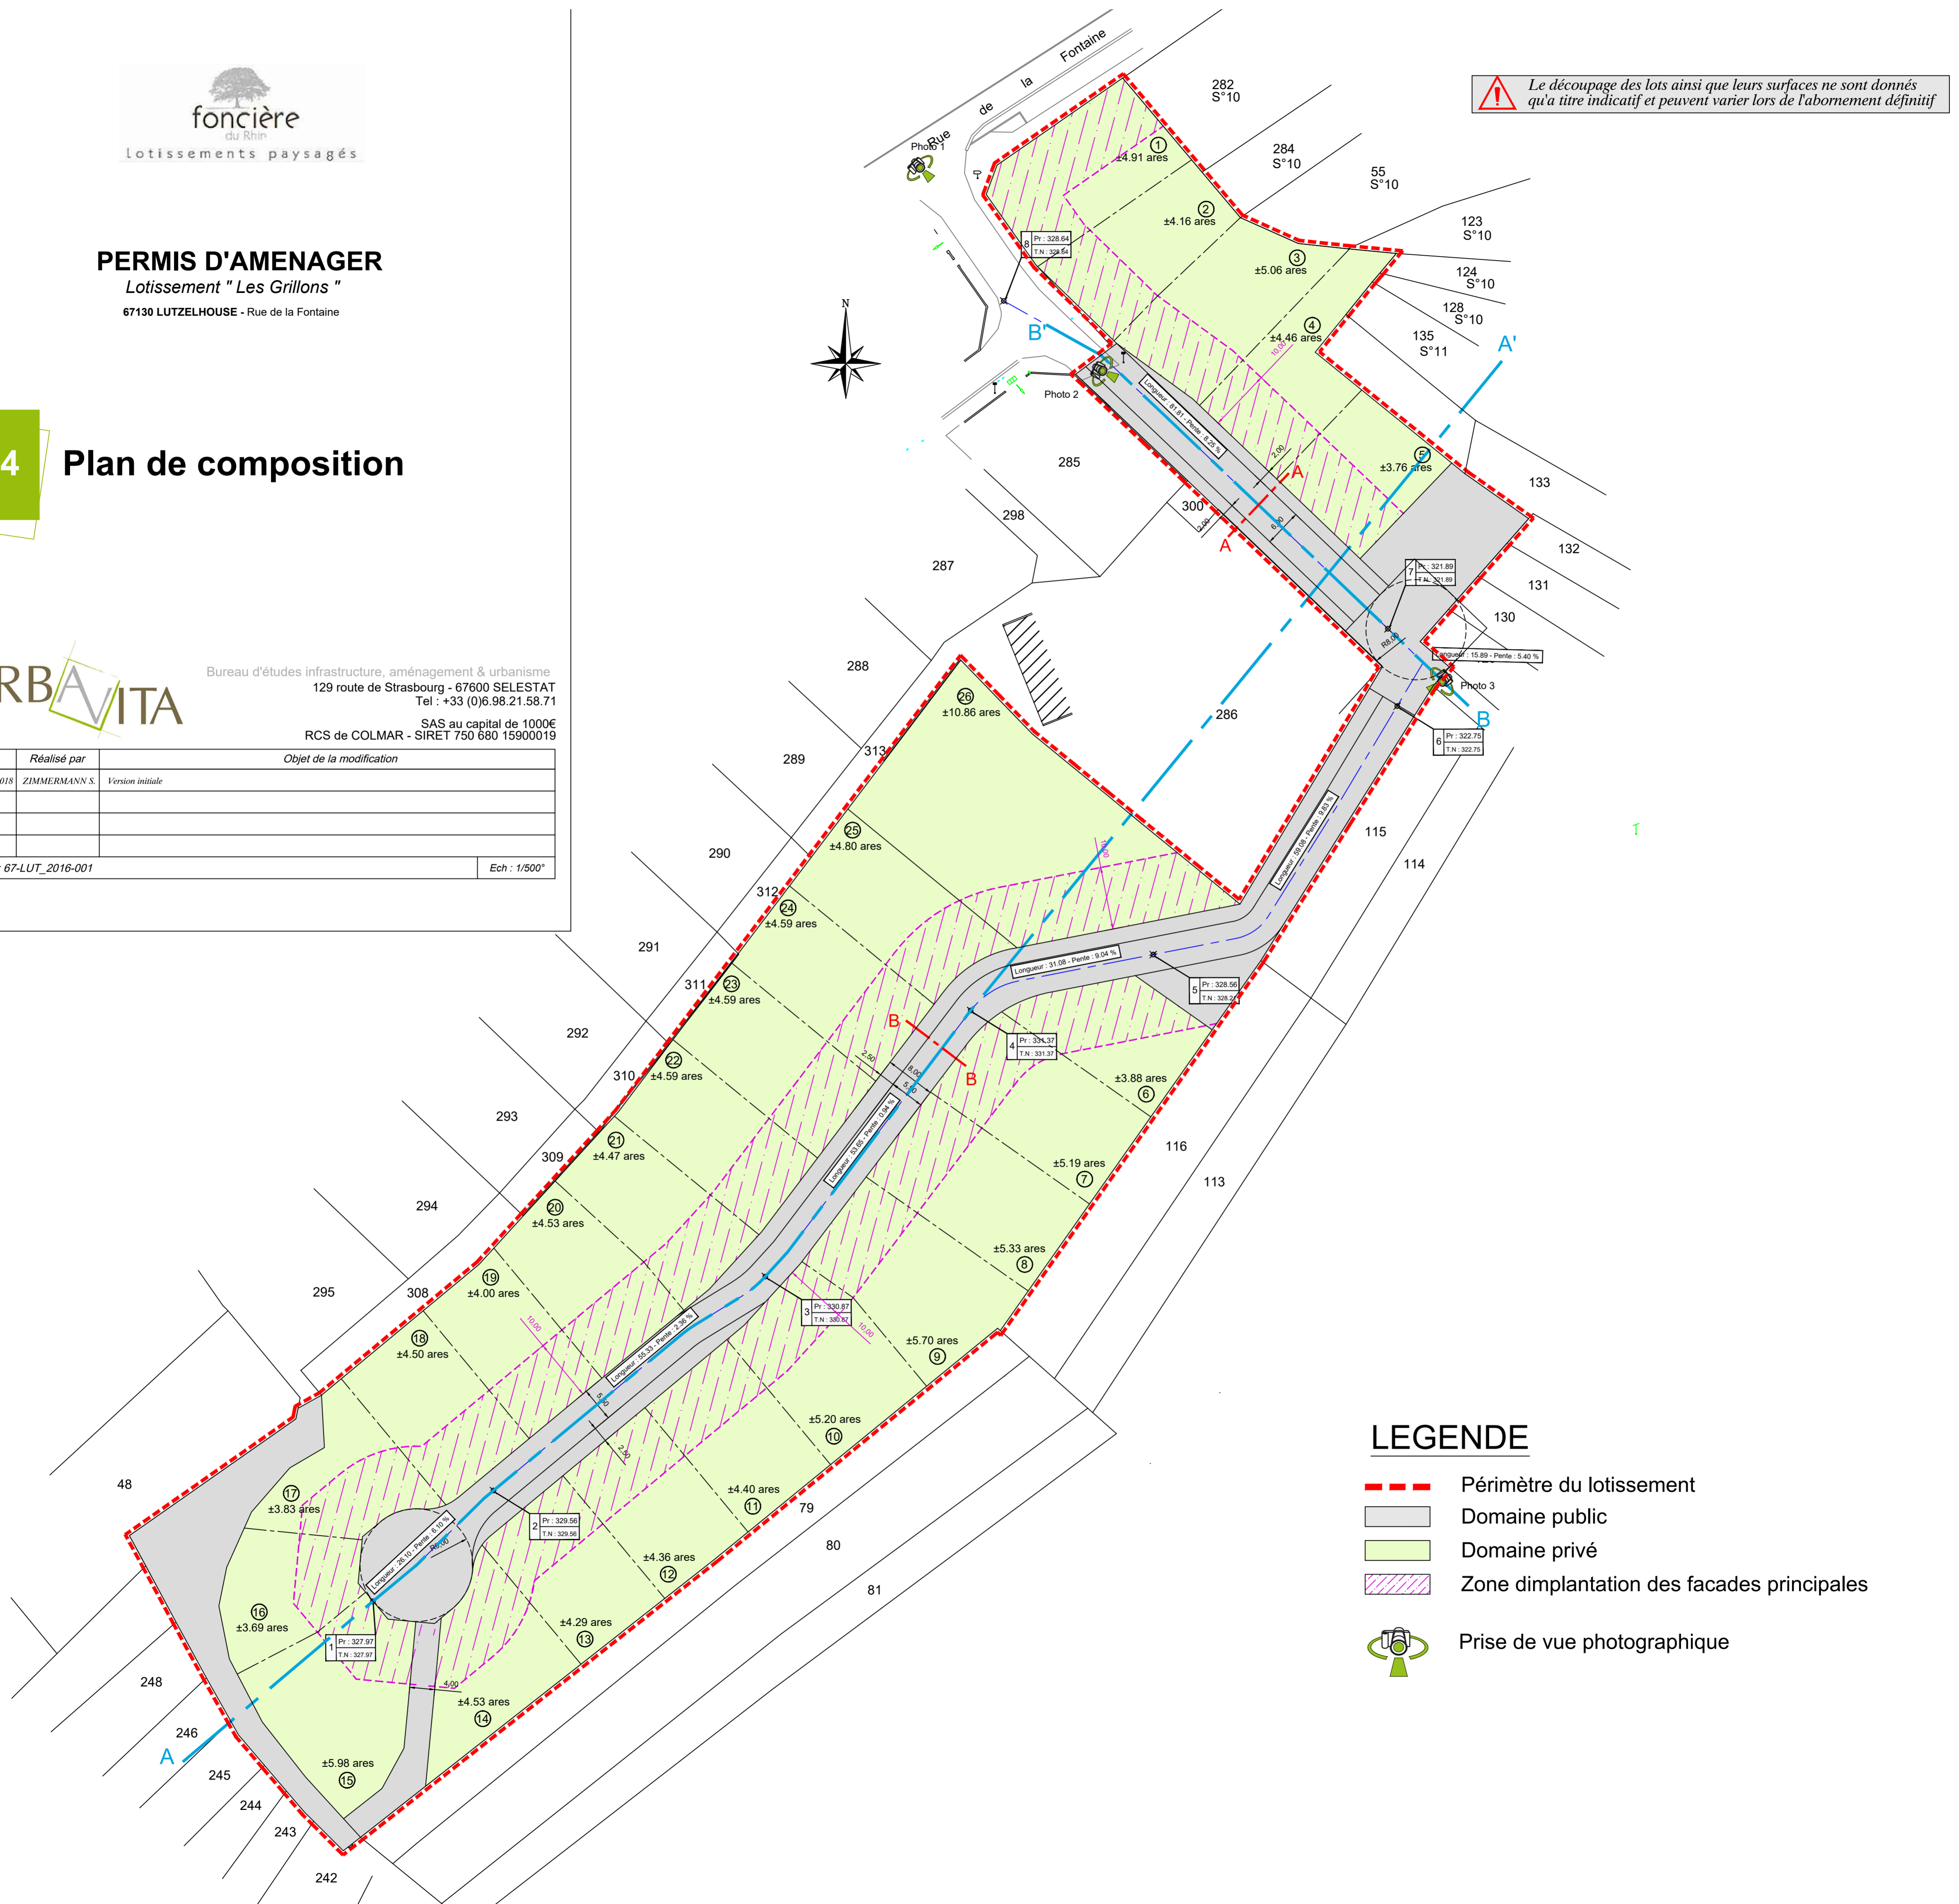

LEGENDE

- - - Périmètre du lotissement
- Domaine public
- Domaine privé
- Zone d'implantation des façades principales
- Prise de vue photographique